

COMMUNE DE PLAUDREN



33 rue Rah-Koëd

Cadastre : Section ZE

LOTISSEMENT STERGANN

PLAN DE COMPOSITION

PA 04

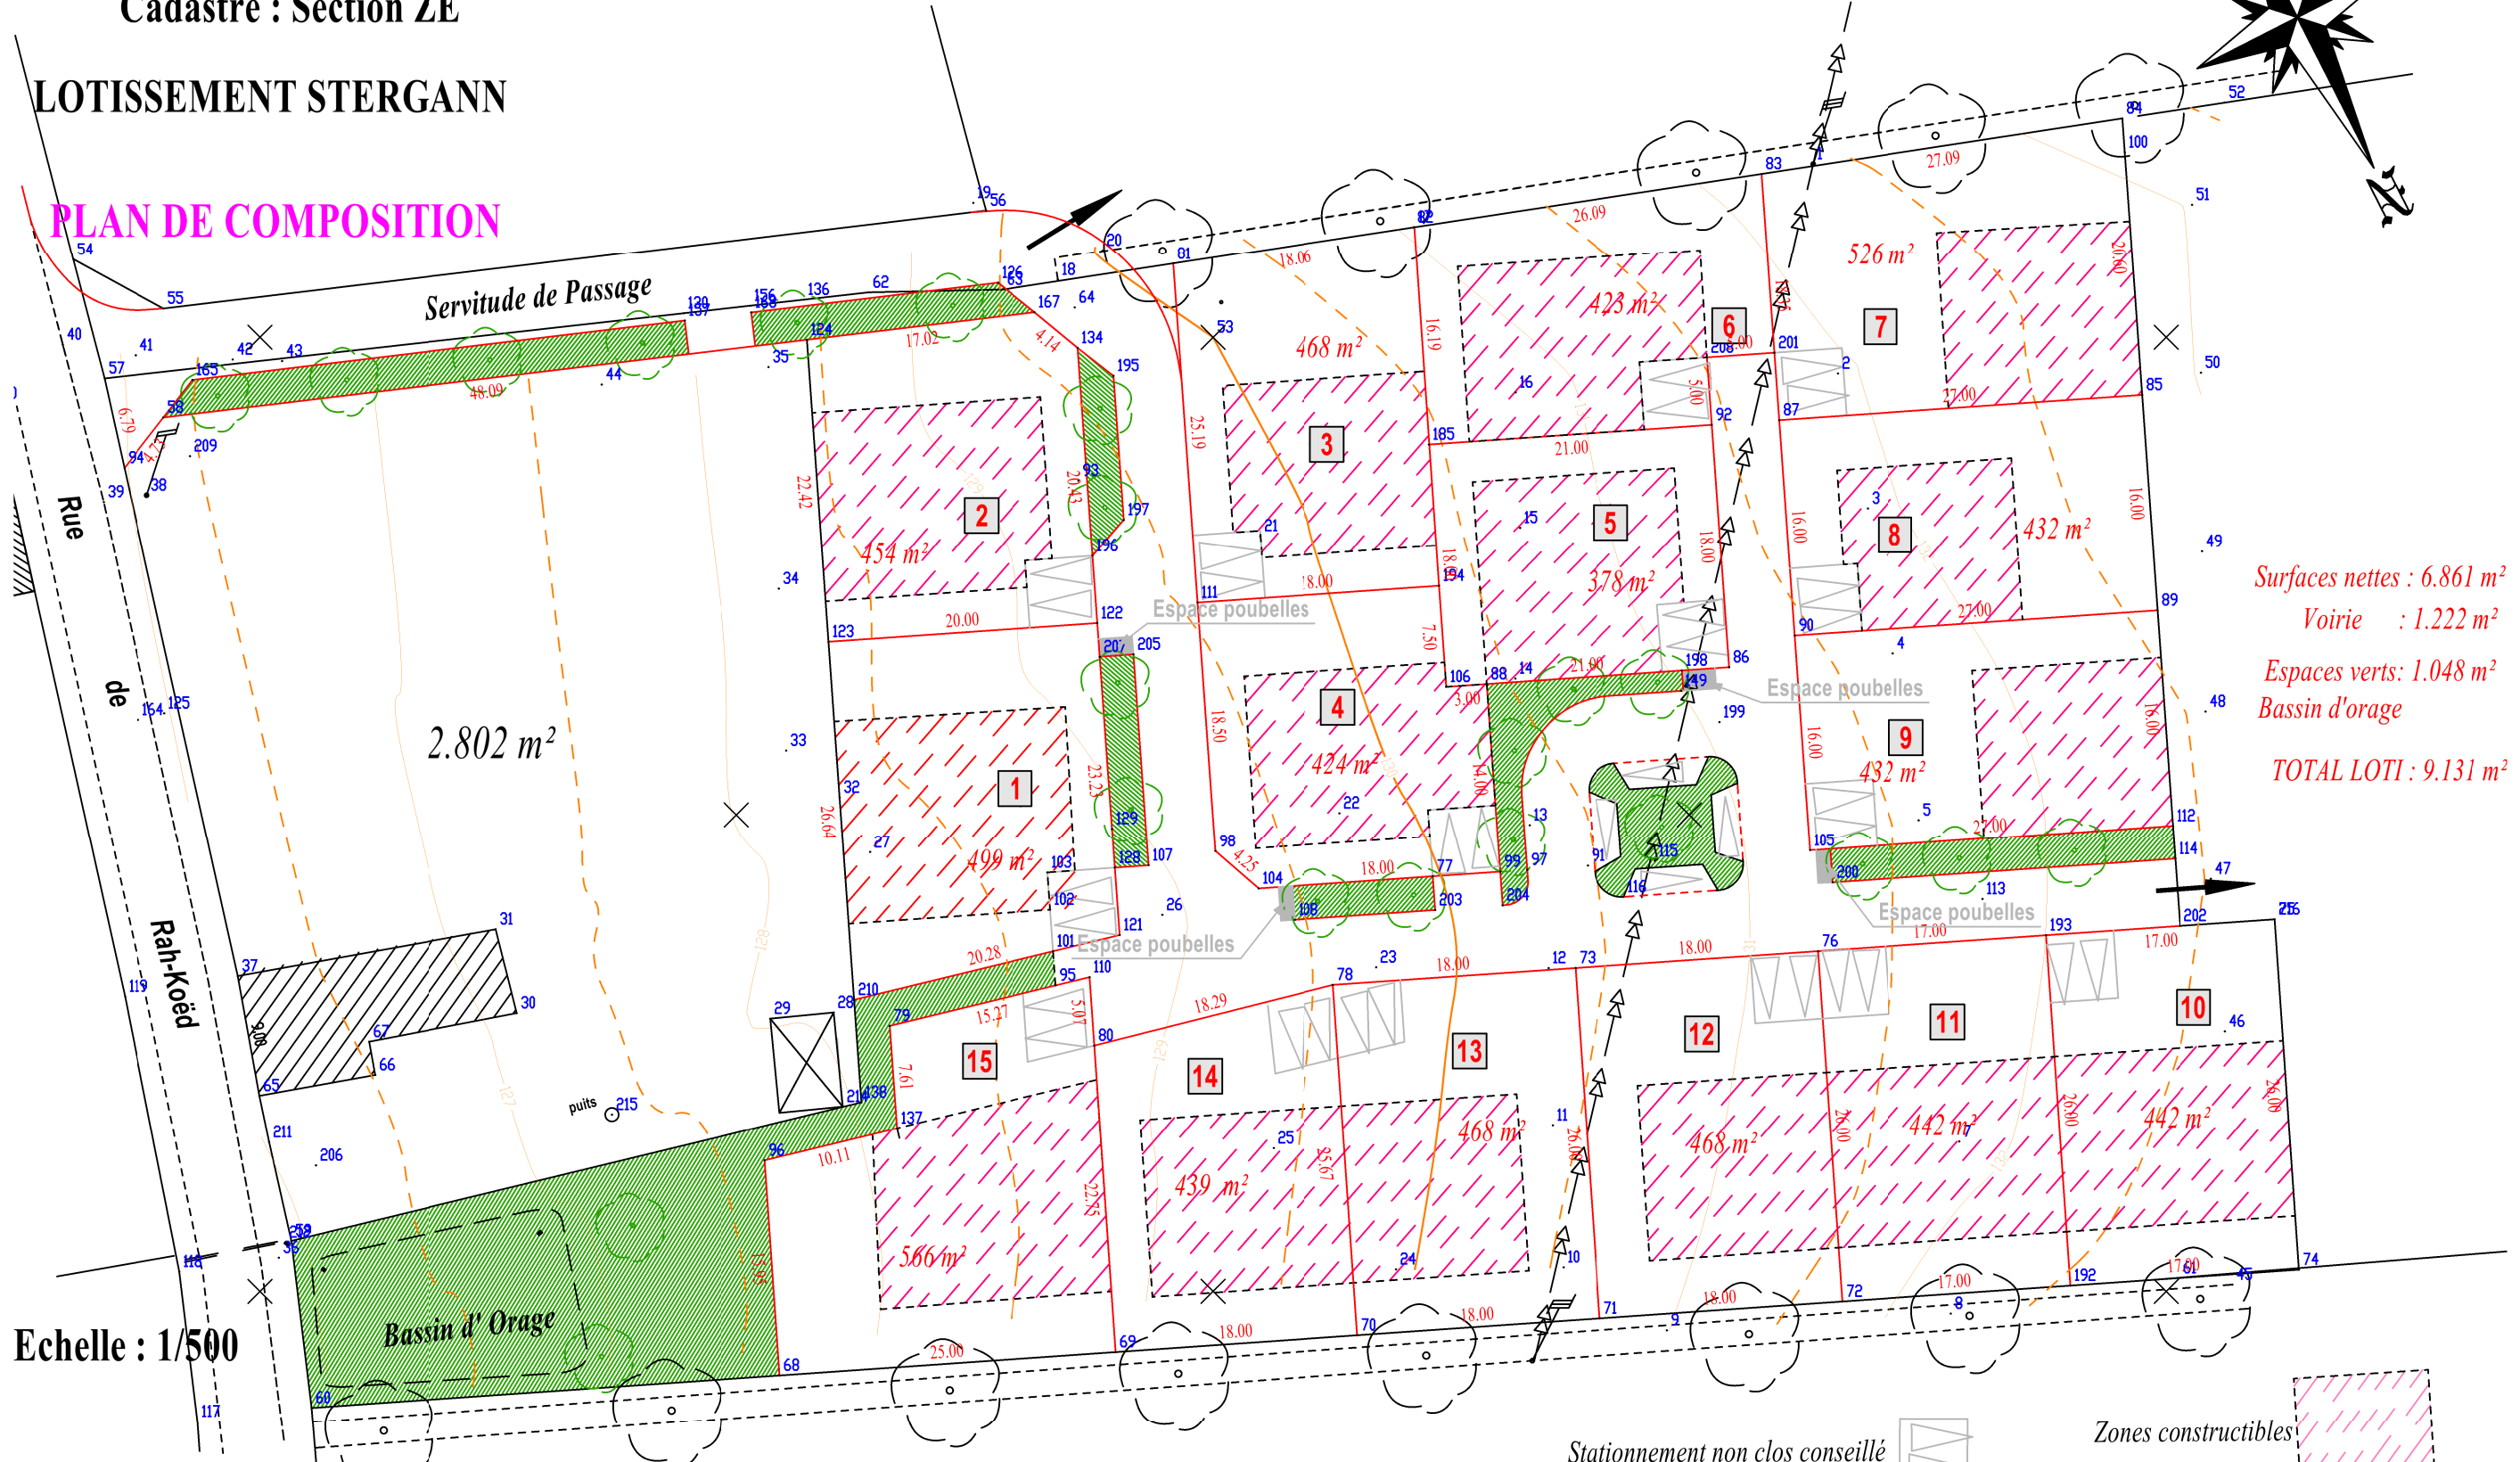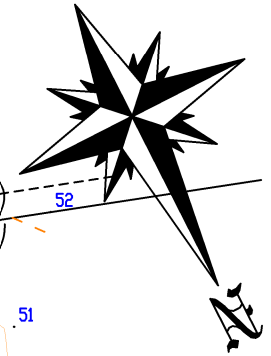

Surfaces nettes : 6.861 m<sup>2</sup>  
 Voirie : 1.222 m<sup>2</sup>  
 Espaces verts : 1.048 m<sup>2</sup>  
 Bassin d'orage  
**TOTAL LOTI : 9.131 m<sup>2</sup>**

Echelle : 1/500

Dressé par Marc de COQUERAUMONT Géomètre Expert à VANNES le 20/05/2014