LOTISSEMENT

Parc Kergohanne

PLUNERET

LIEU-DIT : MÉRIADEC

Cadastre section ZM - N°5,6,8

PA4

Plan de composition modificatif

Echelle 1/500

dossier A5420	fichier poste4/trav14/A5420
avant-projet	
permis d'aménager	●
dossier de consultation	
plan d'exécution	
accord concessionnaires	

ARCHITECTE

NOMADE Architectes

9, Allée Loïc Caradec
56000 Vannes
Tél : 02 97 47 03 37
Fax : 02 97 47 08 78

MAITRE D'OUVRAGE

ALTAIR
PROMOTION IMMOBILIERE

ALTAÏR
3, Place de la République
bp 73917
56406 VANNES
Tél : 02 97 47 81 81
Fax : 02 97 47 54 49

MAITRE D'OEUVRE

SARL NICOLAS Associés - Géomètres-Expert
Agence d'Auray
Kerpenhir Océanis - Porte Océane 2 - Rue du Danemark
Bretch BP313 - 56403 AURAY
Tél. 02 97 24 12 37
Fax. 02 97 56 22 23
Email: auray@cabinetnicolas.fr

Les superficies ne seront définitives qu'après bornage des lots

version	
27/12/2005	ORIGINE
29/09/2009	précédente
20/01/2010	actuelle

plan de principe devant recueillir l'accord des concessionnaires

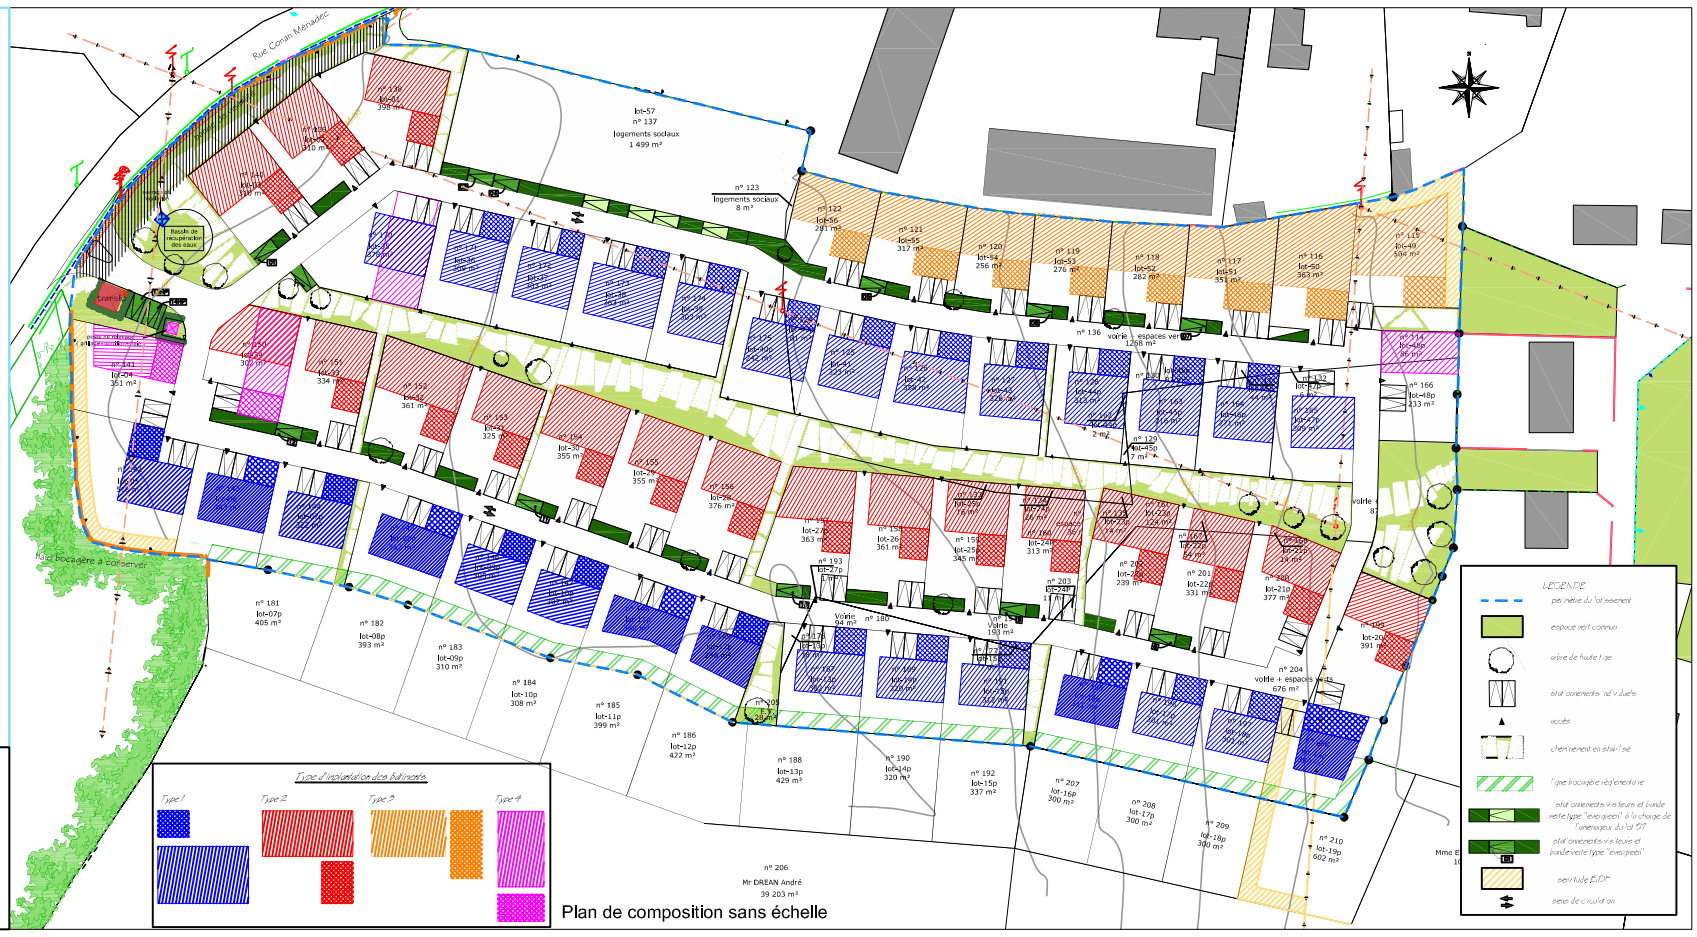

Plan de composition sans échelle